


# きらめきみなと館 小ホール舞台平面図

縮尺：1/50

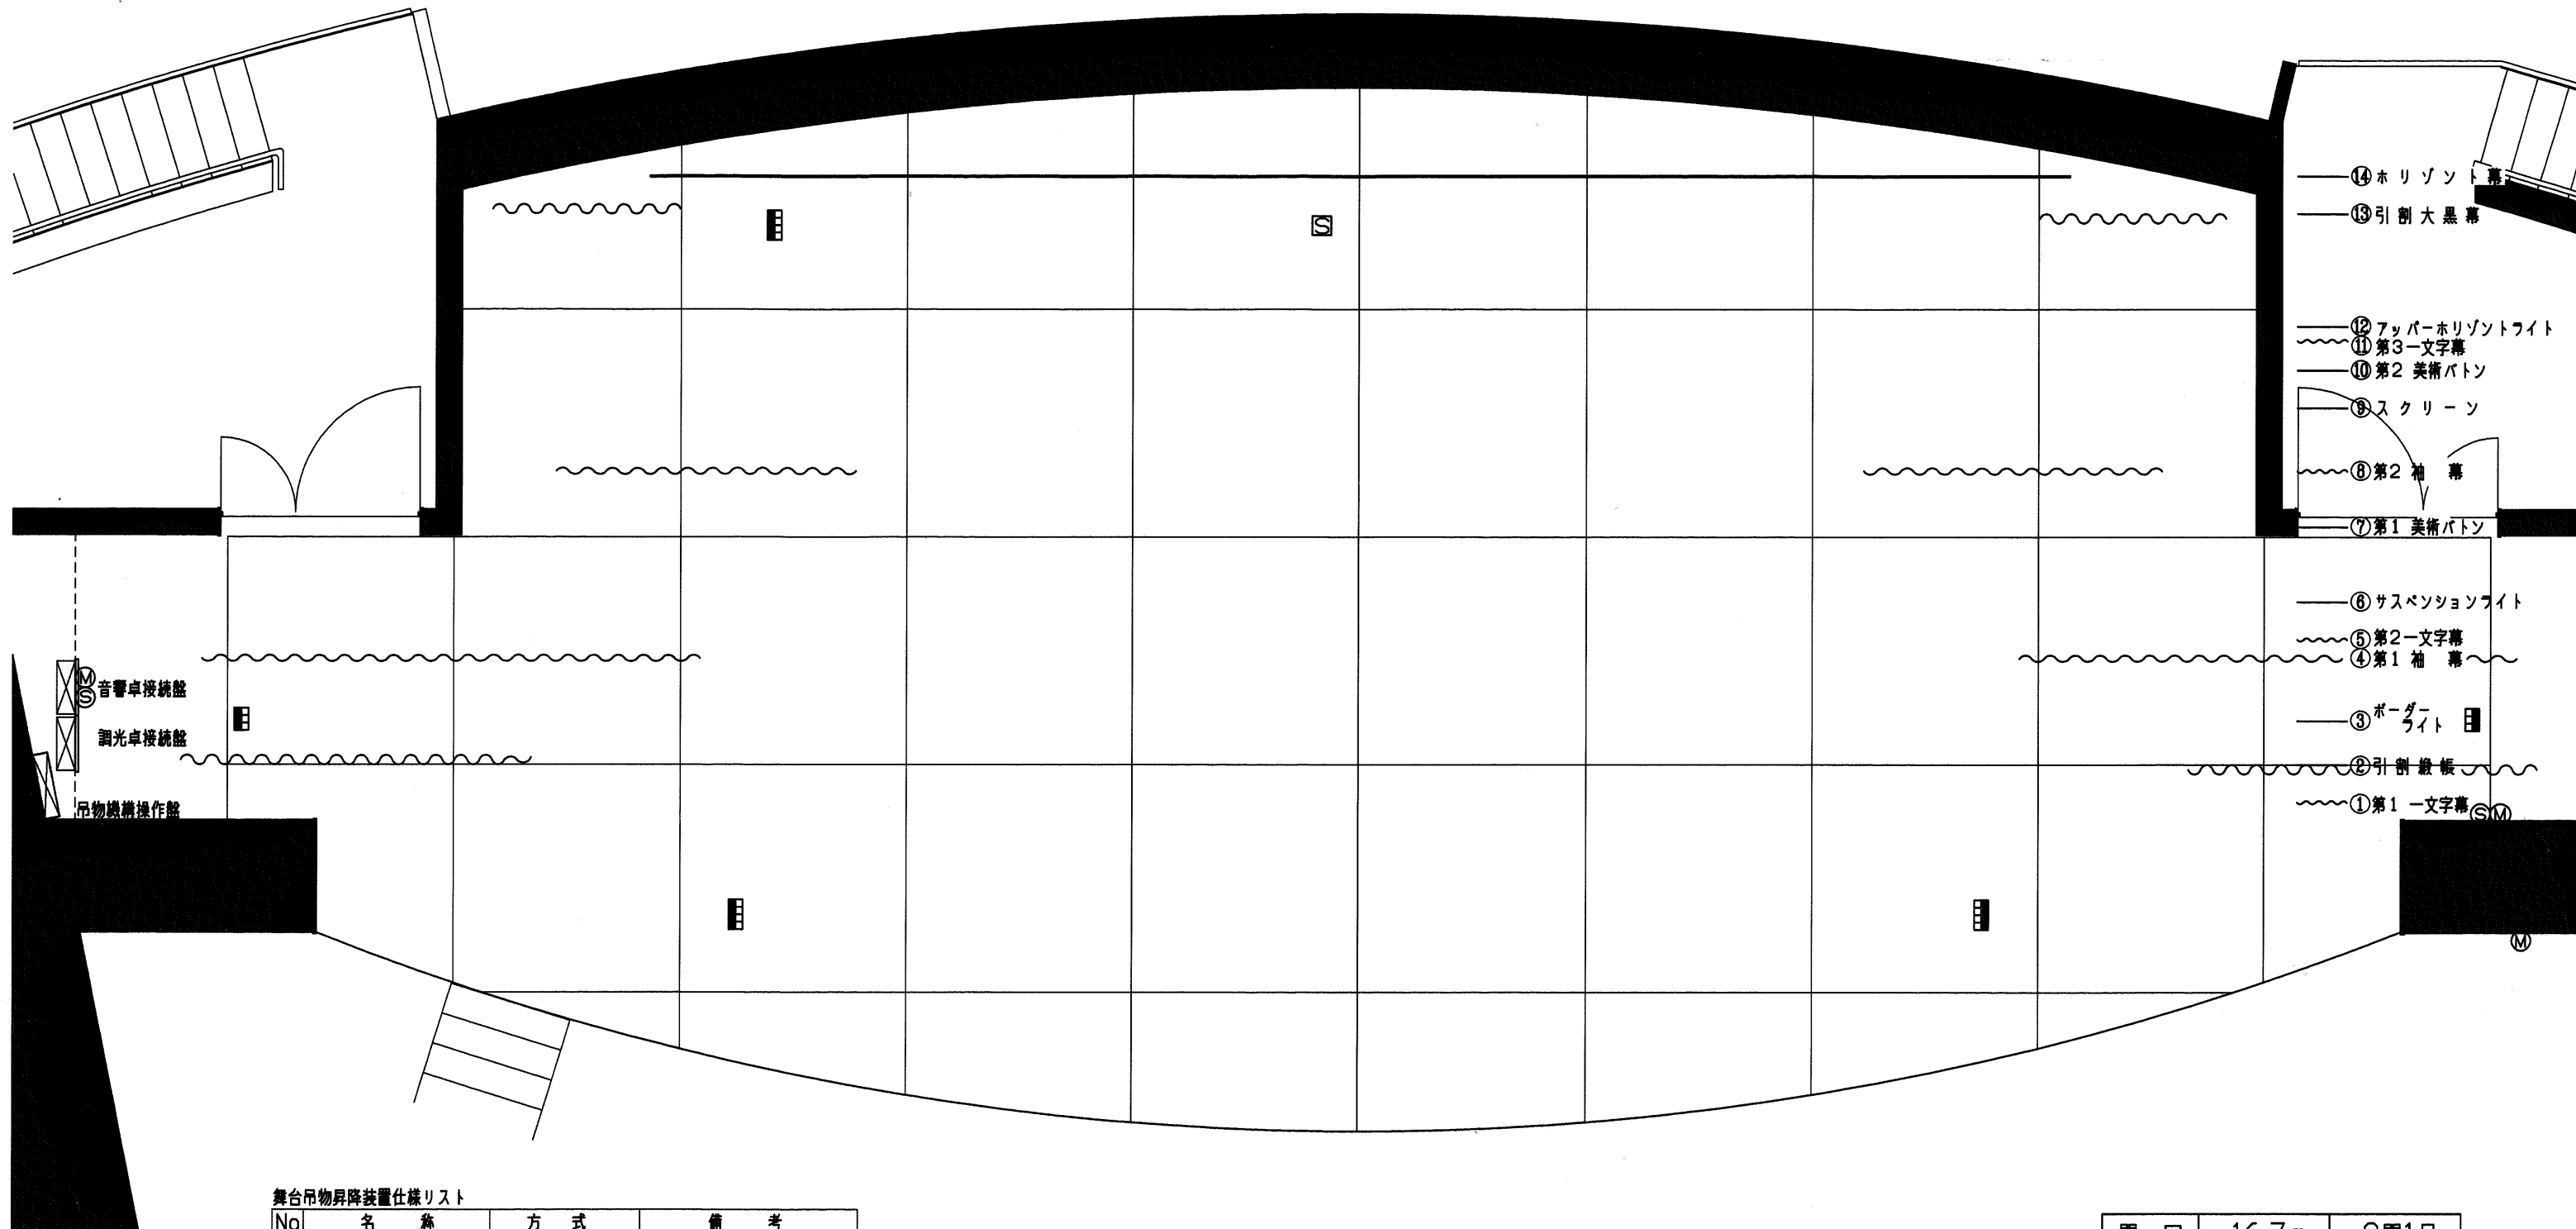

舞台吊物昇降装置仕様リスト

No	名称	方式	備考
1	第1-文字幕		
2	引割線帳	電動開閉式	引分け式
3	ボーダーライト	電動昇降式	
4	第1袖幕	手引開閉式	
5	第2-文字幕		サスペンションライトに共吊
6	サスペンションライト	電動昇降式	
7	第1美術バトン	電動昇降式	
8	第2袖幕	手引開閉式	片引き式
9	スクリーン	電動昇降式	イメージ W10860xH4620
10	第2美術バトン	電動昇降式	
11	第3-文字幕		アッパーホリゾンライトに共吊
12	アッパーホリゾンライト	電動昇降式	
13	引割大黒幕	手動ロープ開閉式	引分け式
14	ホリゾン幕		

- (凡例)
- 1 20AC型×3ヶ口 フロア-コンセント
  - 2 20AC型×4ヶ口 フロア-コンセント
  - 3 スピーカコネクタープレート(2ヶ口)
  - 4 マイクコネクタープレート(2ヶ口)
  - 5 映写用スピーカフロア-コンセント(2ヶ口)

- (記)
1. 照明操作卓及び音響操作卓の接続盤は客席後壁にもあります。
  2. 客席側壁の上手・下手各々に照明用20AC型×2ヶ口のコンセントがあります。
  3. 客席後壁にマイクコネクタープレート(2ヶ口)があります。

間口	16.7m	9間1尺
奥行	7.6m	4間1尺
高さ	8.5m	4間4尺


年月日	<input type="checkbox"/> 午前 <input type="checkbox"/> 午後 <input type="checkbox"/> 夜間	興業
題名		
演出		装置
場名		
検印		

# きらめきみなと館 小ホール

## 舞台断面図

縮尺：1/50

間口	16.7 m	9間1尺
奥行	7.6 m	4間1尺
高さ	8.5 m	4間4尺

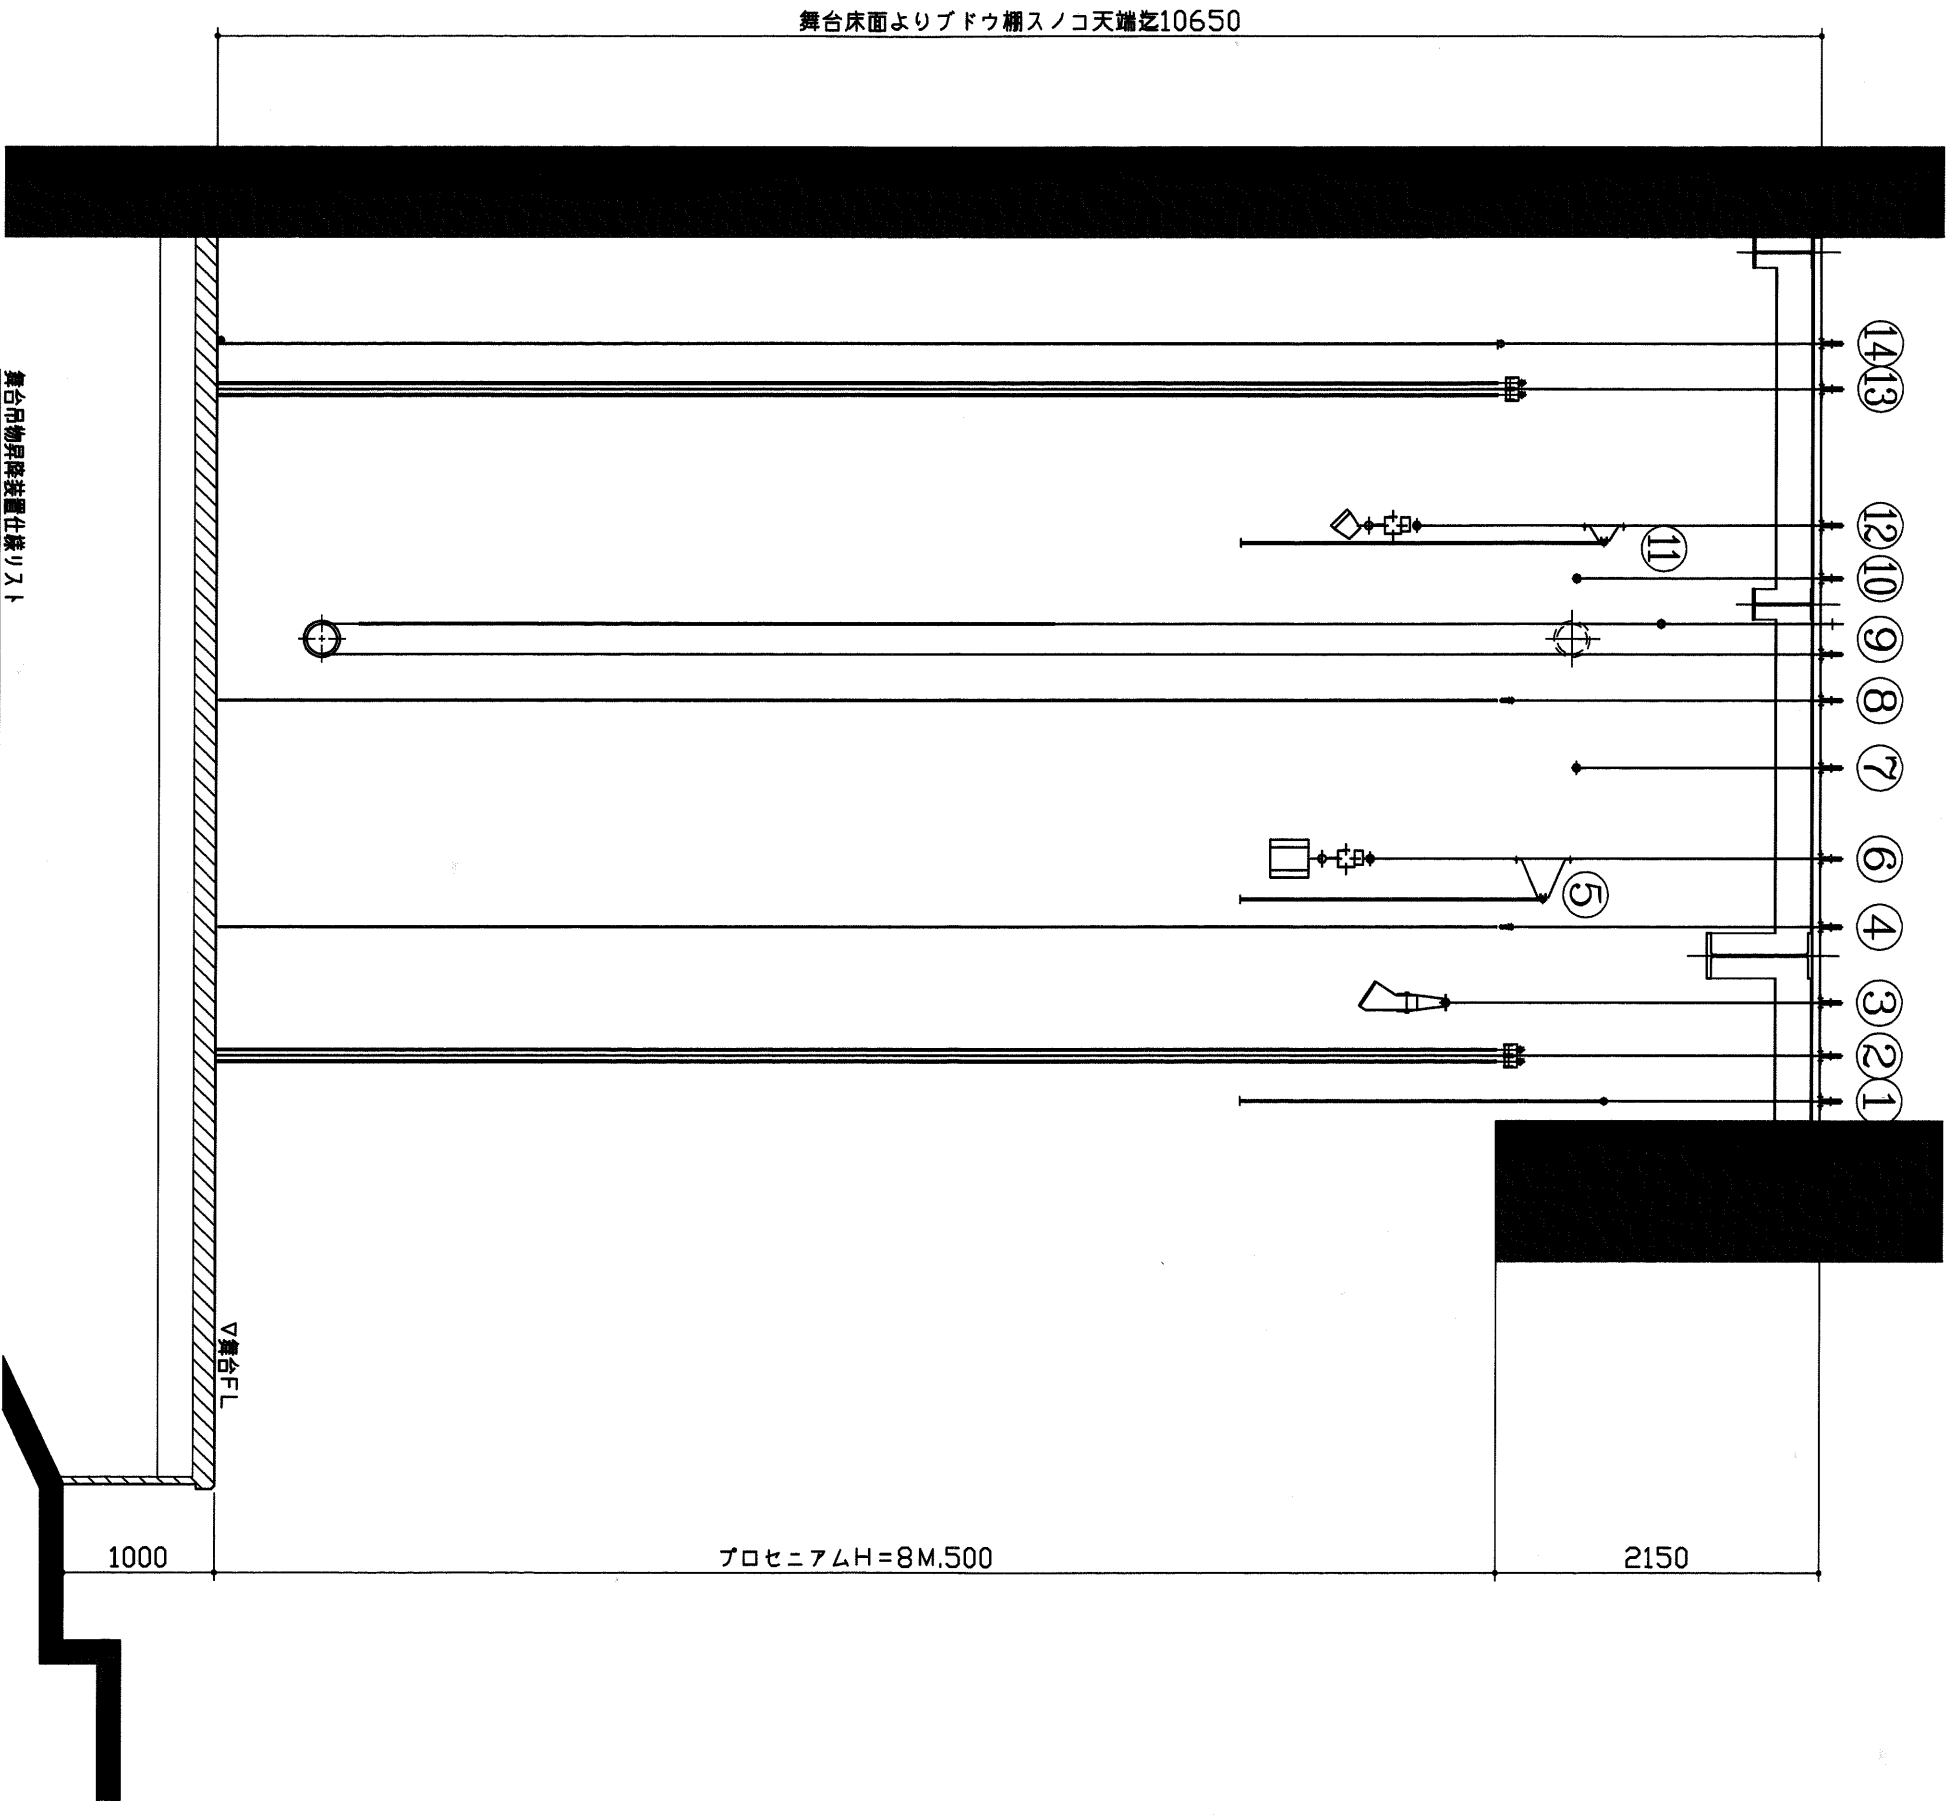

集会用物昇降装置仕様リスト

No	名称	方式	備考
1	第1-文字幕		
2	引割換板	電動開閉式	引分け式
3	ホーターライト	電動昇降式	
4	第1袖幕	手引開閉式	
5	第2-文字幕		サスバツヨソライトに共用
6	サスバツヨソライト	電動昇降式	
7	第1美術パトyn	電動昇降式	
8	第2袖幕	手引開閉式	片引き式
9	スクリーン	電動昇降式	イノヰ W10860xH4620
10	第2美術パトyn	電動昇降式	
11	第3-文字幕		フッパ-ホリソソライトに共用
12	フッパ-ホリソソライト	電動昇降式	
13	引割大黒幕	手動ロープ開閉式	引分け式
14	ホリソソト幕		