


きらめきみなと館 イベントホール

搬入口 ※高さ(3m)×幅(3.8m)、搬入は2t車まで

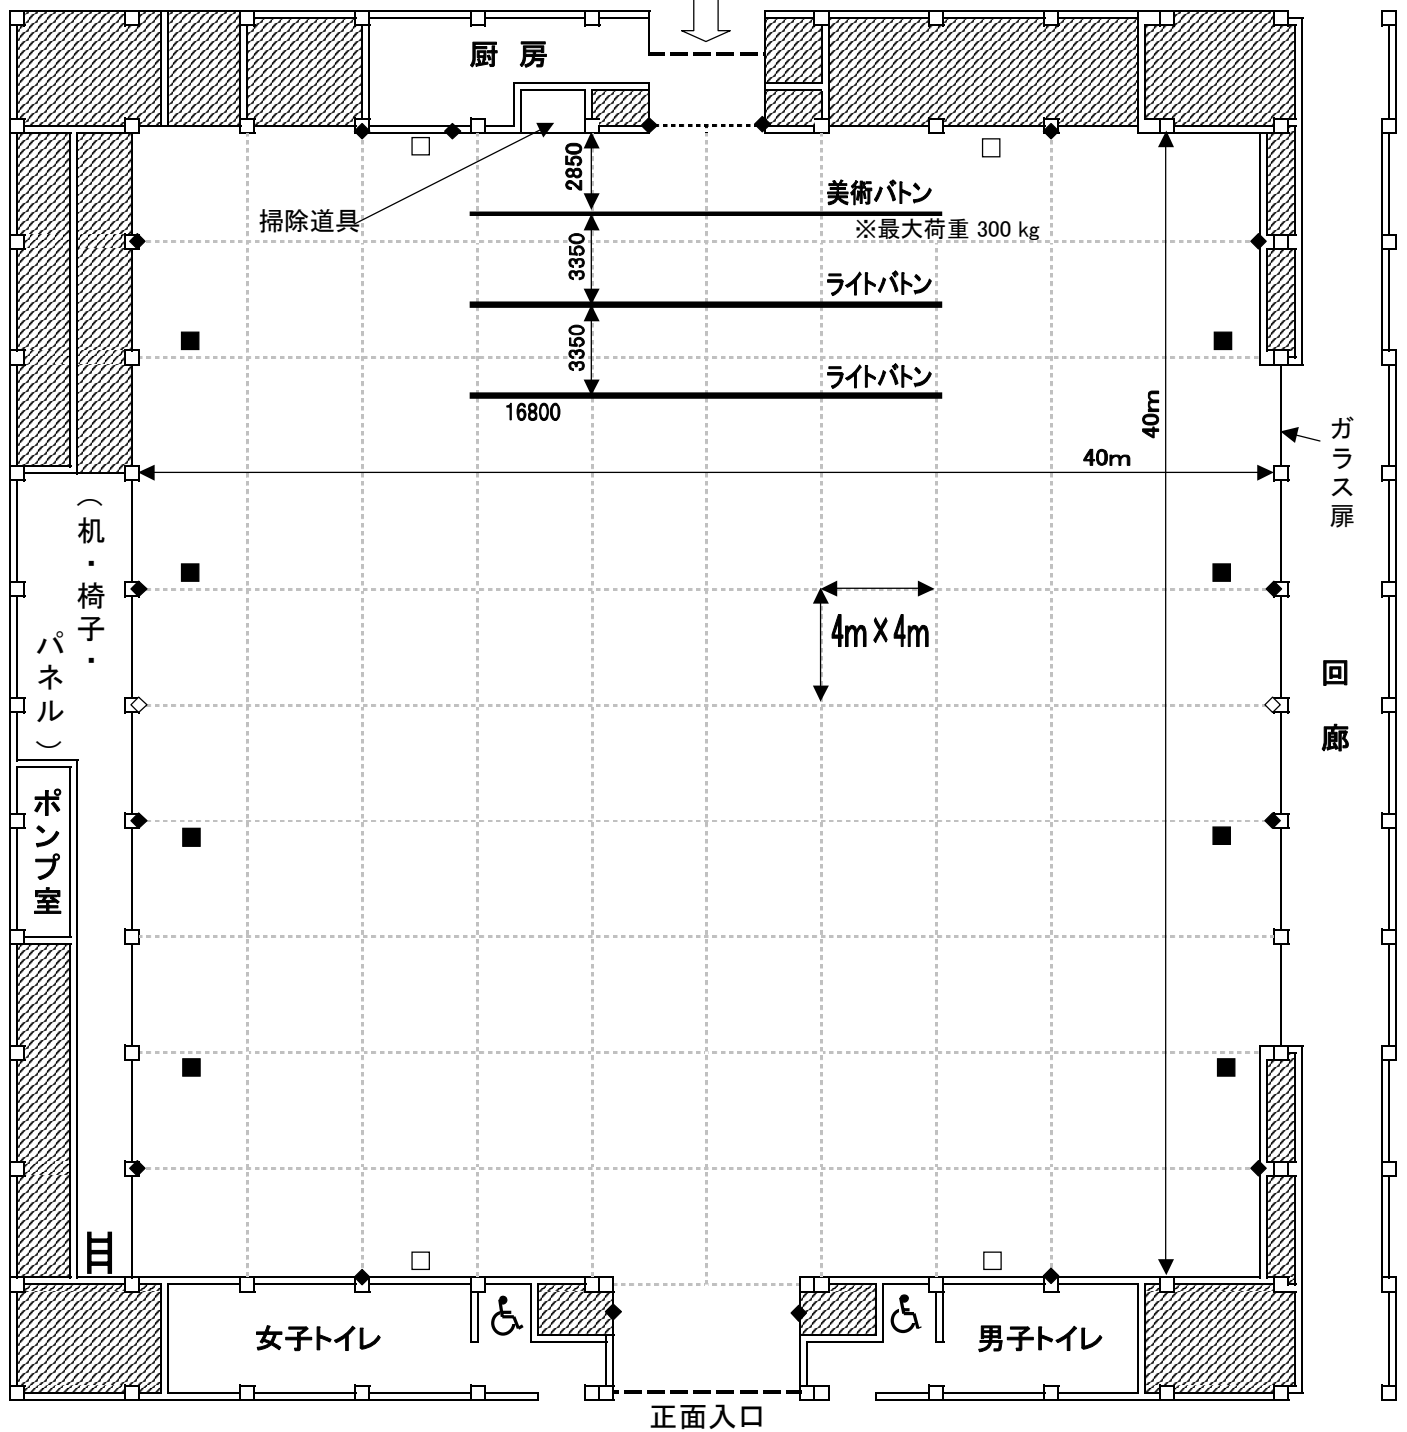

- 床下ピツ
-
- ◆ 壁コンセント
- ◇ 照明コンセント

・電源×8(单相100V、3相200V)
・給排水×4

電話回線8本(工事必要)

厨房施設(電気コンロ、大型冷蔵庫、電気温水器)

※イベントホール設営の際は、管理上内側1mを空けるようにして下さい。